


PLAN ÎNCADRARE ÎN ZONĂ



Anexa 2
Carte de sarcini
Nr. 2514/01.04.2021
SOT TANACU, COMUNA TANACU, jud. VASLUI
Înfințare sistem inteligent de distribuție gaze naturale
în comuna Tanacu, județul Vaslui



P.U.G. PLAN URBANISTIC GENERAL
COMUNA TANACU
SATUL TANACU
3.A. REGLEMENTARI URBANISTICE

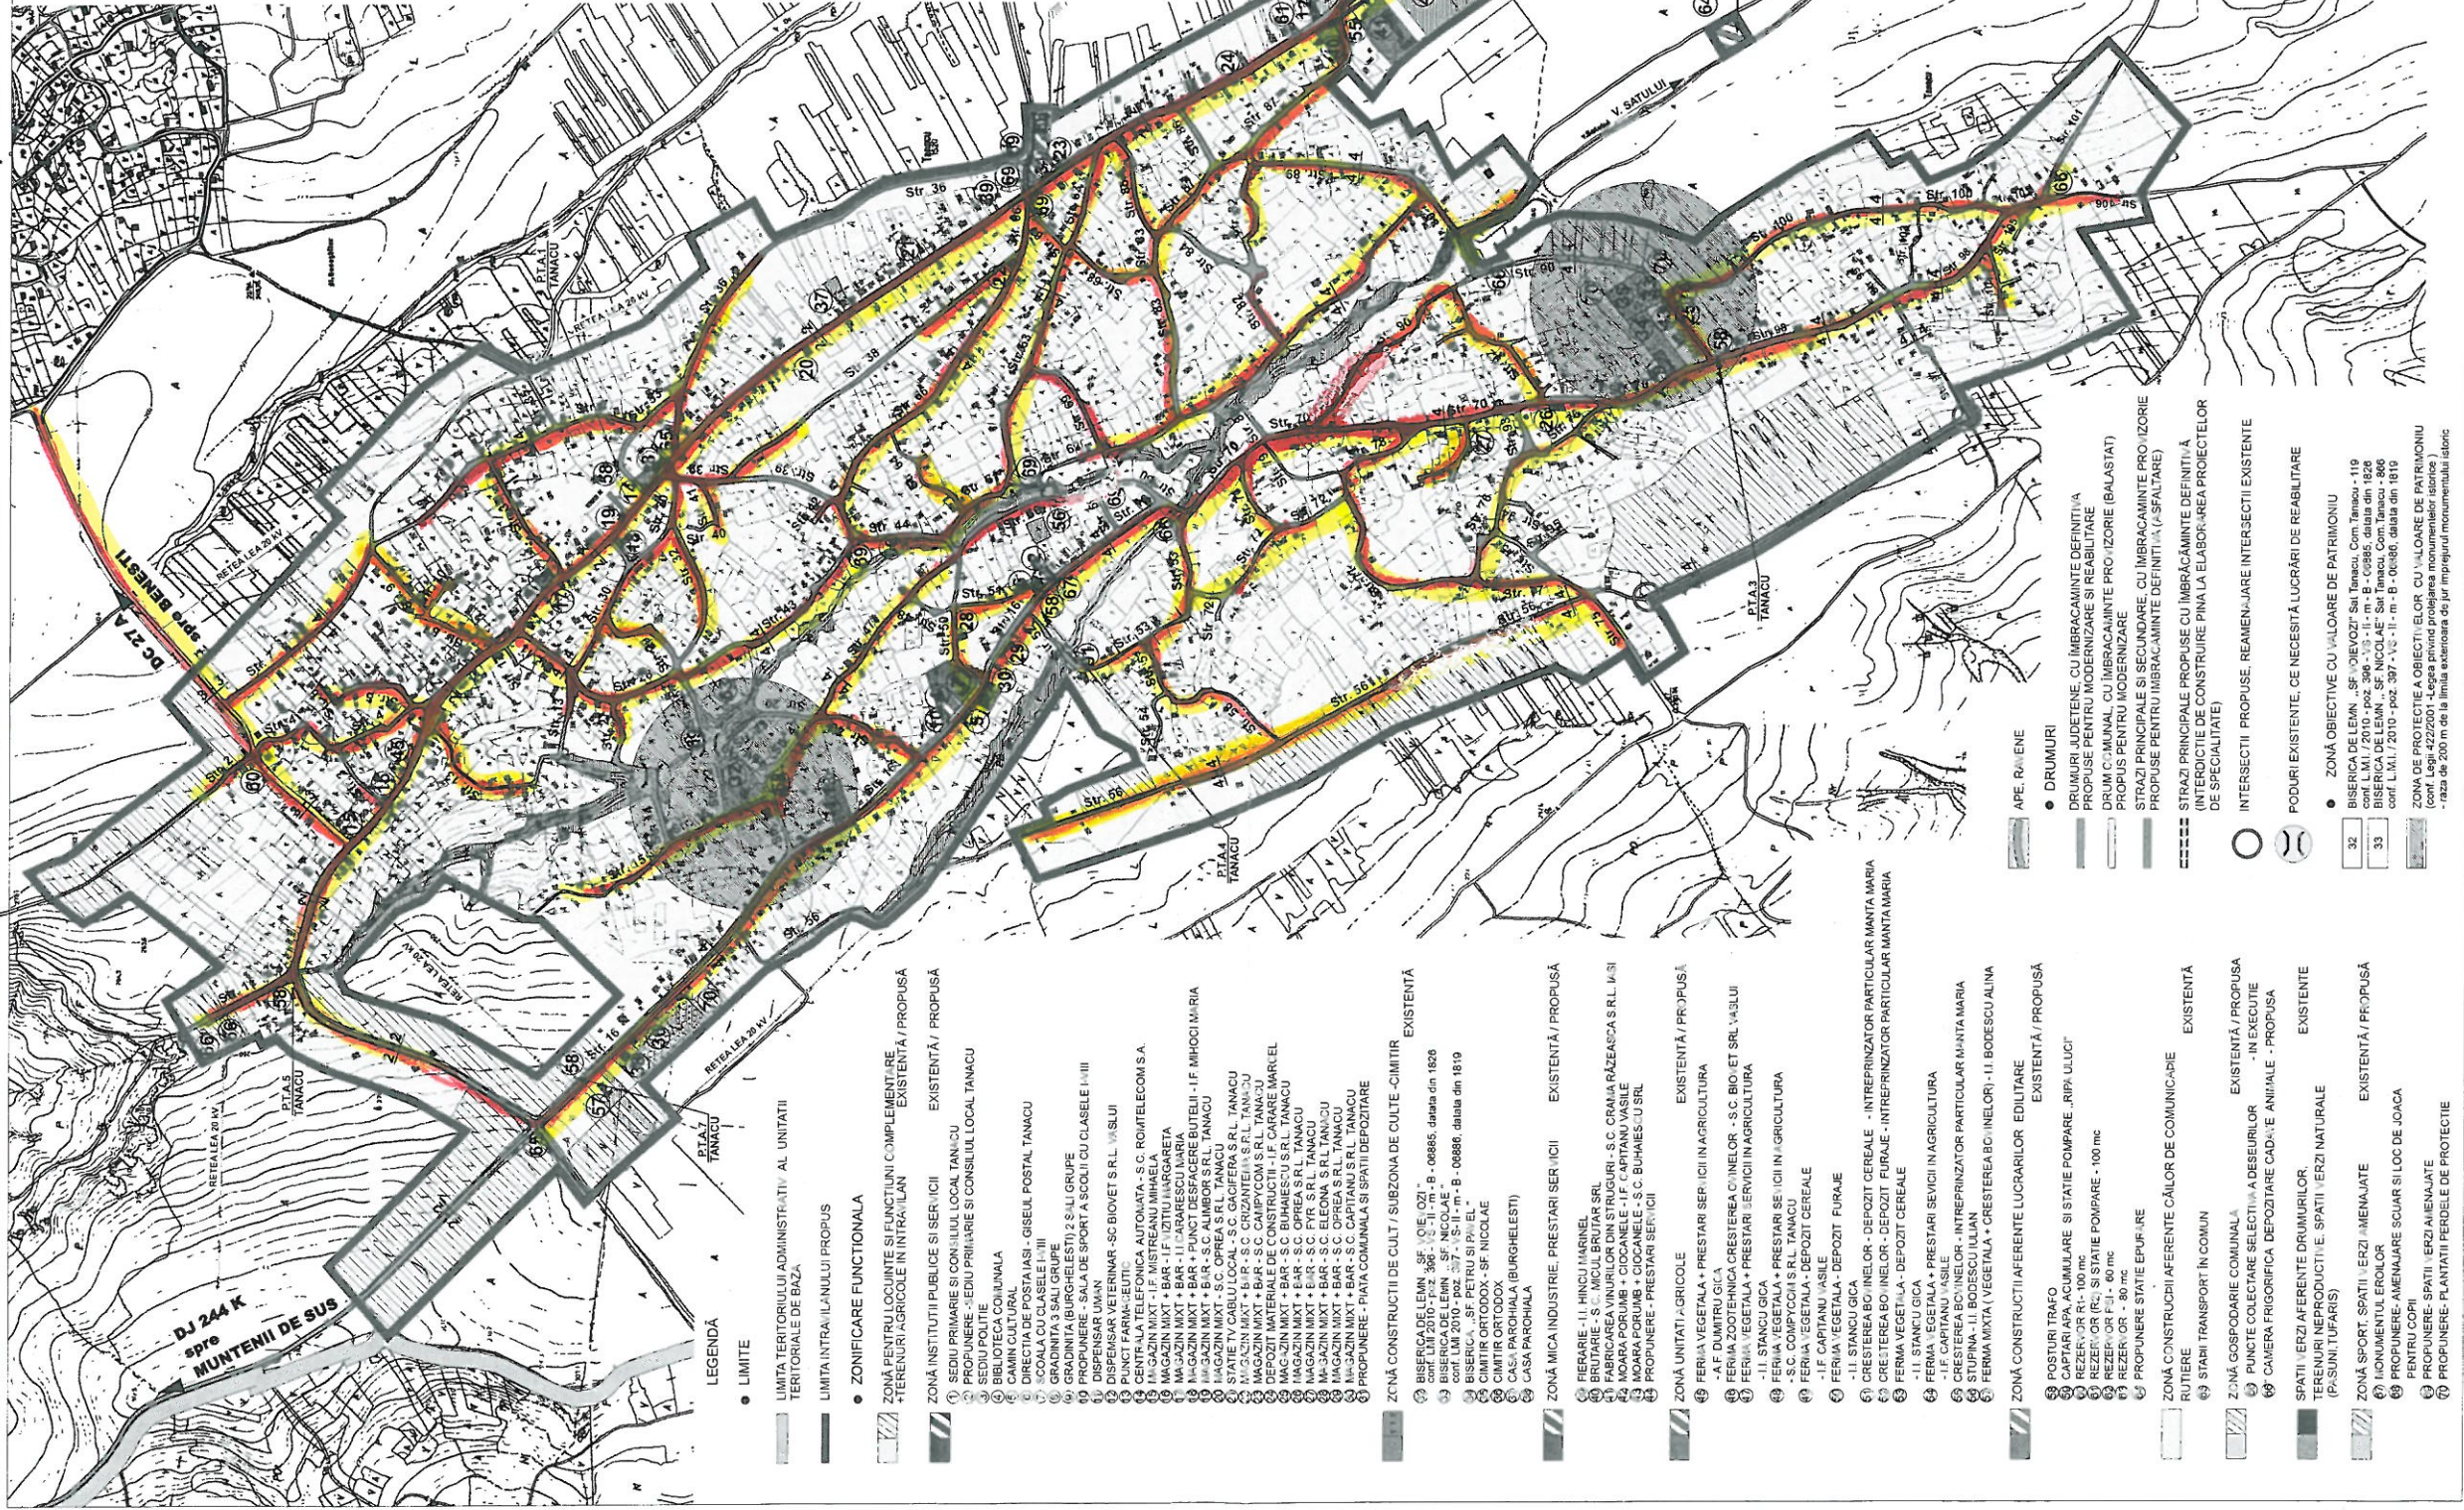

ZONE FUNCTIONALE		SUPRAFAȚA ha	PERCENT în total urbanizat
1	LOCUINȚE ȘI FUNCȚIUNI COMPLEMENTARE: TERENURI AGRICOLE	316,88	84,68
2	INTERES PUBLIC INTERES PUBLIC	2,03	0,54
3	UNITĂȚI DE MICA INDUSTRIE PRESTARI SERVICII	1,04	0,28
4	UNITĂȚI AGRICOLE	5,02	1,33
5	ALTE SERVICII DE INTERES PUBLIC CONSTRUCȚII DE CULT - BISERICA ȘI NICOLAE - BISERICA ȘI PETRU ȘI PAVEL - CIMITIR ORTODOX ȘI NICOLAE - CASA PAROHIALĂ (BURGHIELEȘTI) - CASA PAROHIALĂ (BURGHIELEȘTI)	0,47 0,07 0,40 0,45 0,11 0,22 0,28 0,07	0,12 0,01 0,10 0,11 0,02 0,06 0,07
6	SPATII VERZI AMENAJATE MONUMENTUL ERULUI SCUAR SI LOC DE JOACA PENTRU COPII SPATII VERZI AMENAJATE PERDELE DE PROTECȚIE	0,01 0,04 0,15 1,30	0,01 0,01 0,04 0,48
7	GOSPODĂRIE COMUNALĂ PUNCTE COLECTARE SELECTIVE A DEȘEURILOR	0,02	0,01
8	CONSTRUCȚII TEHNICO-EDILITARE POSTURI TRAFIC CAPTARI APA ȘI STĂTIE POMPARE REZERVOAR (R) ȘI STĂTIE POMPARE REZERVOAR (R) STĂTIE EPURARE CĂI DE COMUNICAȚIE ȘI TRANSPORT RUTIERE	0,01 0,24 0,02 0,02 0,01 0,02 0,16	0,01 0,07 0,02 0,02 0,01 0,04 0,04
9	ALTE ZONE SPATII VERZI NATURALE - PASUNI TUFARIURI TERENURI NEPRODUCȚIVE APE	31,69 6,57	8,41 1,74
10	TOTAL INTRAVILAN PROPUȘ	376,59	100,00

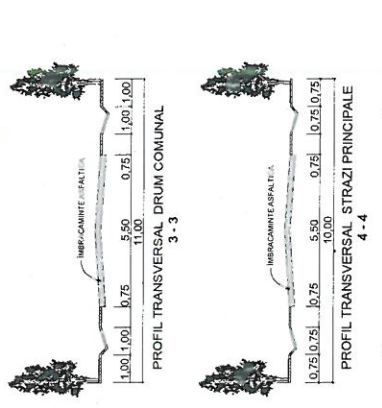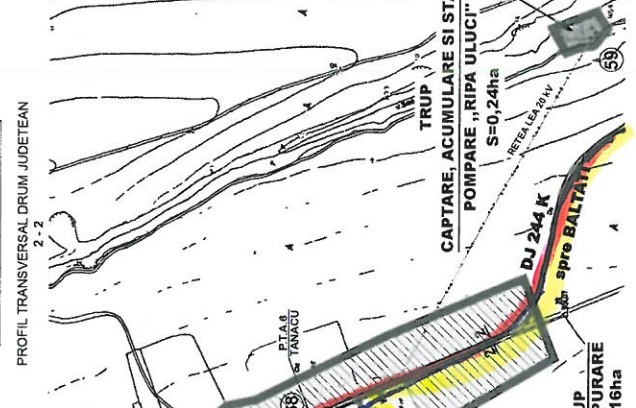

S.C. CASȘOPEA ARHITECT S.R.L.		PRIMĂRIA COMUNEI TANACU	
J27-002009		ELABORARE P.U.G. ȘI	
ANUL 2011		REZOLUȚIE AL COMITETULUI	
CASA C. LUTU		PUG	
CASA C. LUTU		3A	

În to emit:
Responsabil urbanism
Consilier superior,
Adrian LUPU

Adrian Lupu

PLAN INCADRARE IN ZONA

Sat BENESTI, COMUNA TANACU, JUDEȚUL VASLUI
Nr. 25/11/01.04.2021
Anexa 3 Caiet de sarcini
"Infrastructura sistemelor inteligente de distribuție gaze naturale
în comuna Tanacu, județul Vaslui"



P.U.G. PLAN URBANISTIC GENERAL

COMUNA TANACU


SATUL BENESTI

3.B. REGLEMENTĂRI URBANISTICE



- #### LEGENDA
- LIMITE
 - LIMITA INTRAVILANULUI PROPUȘ
 - ZONIFICARE FUNCȚIONALĂ
 - ZONĂ PENTRU LOCUINȚE ȘI FUNCȚIUNI COMPLEMENTARE + TERENURI AGRICOLE ÎN INTRAVILAN EXISTENTĂ / PROPUȘĂ
 - ZONĂ INSTITUȚII PUBLICE ȘI SERVICII
 - 1 SCOALA CU CLASELE I-IV + GRADINIȚĂ
 - 2 MAGAZIN MIXT + BAR - S.C. FYR S.R.L. (închiriat de la FEDERAL COOP)
 - 3 MAGAZIN MIXT + BAR - P.F. RADVAN CARMEN
 - ZONĂ CONSTRUCȚII DE CULT / SUBZONA DE CULT - CIMITIR
 - 4 BISERICA "SF. NICOLAE"
 - 5 BISERICA "ADORMIREA MAICII DOMNULUI"
 - 6 CIMITIR
 - ZONĂ MICA INDUSTRIE, PRESTARI SERVICII
 - 7 MOARA PORUMB + CIOCANEELE - P.F. RADVAN VASILE
 - ZONĂ UNITĂȚI AGRICOLE
 - 8 FERMA VEGETALĂ + PRESTARI SERVICII ÎN AGRICULTURĂ - A.F. DARESCU MIHA
 - ZONĂ CONSTRUCȚII AFERENTE LUCRARILOR EDILITARE EXISTENTĂ / PROPUȘĂ
 - 9 POSTURI TRAFIC
 - 10 PROPUNERE - CAPTARE APA
 - 11 PROPUNERE - REZERVOR APA 150 mc
 - 12 PROPUNERE - STATIE EPURARE

- ZONĂ GOSPODĂRIE COMUNALĂ
- 13 PUNCTE COLECTARE DESEURI RECICLABILE - ÎN EXECUȚIE
- ZONĂ SPORT, SPAȚII VERZI AMENAJATE
- 14 PROPUNERE - AMENAJARE PARC ȘI LOC DE JOACA PENTRU COPII
- 15 PROPUNERE - SPAȚII VERZI AMENAJATE
- 16 PROPUNERE - PLANTATII, PERDELE DE PROTECȚIE (TEREN ARABIL)
- APE, RAVENE
- DRUMURI
- DRUM COMUNAL, CU ÎMBRĂCĂMINTE PROVIZORIE (BALASTAT) PROPUS PENTRU MODERNIZARE
- STRAZI PRINCIPALE ȘI SECUNDARE CU ÎMBRĂCĂMINTE PROVIZORIE (PĂMÂNT) PROPUSE PENTRU MODERNIZARE
- PODURI PROPUSE, REABILITARE ȘI MODERNIZARE PODURI EXISTENTE

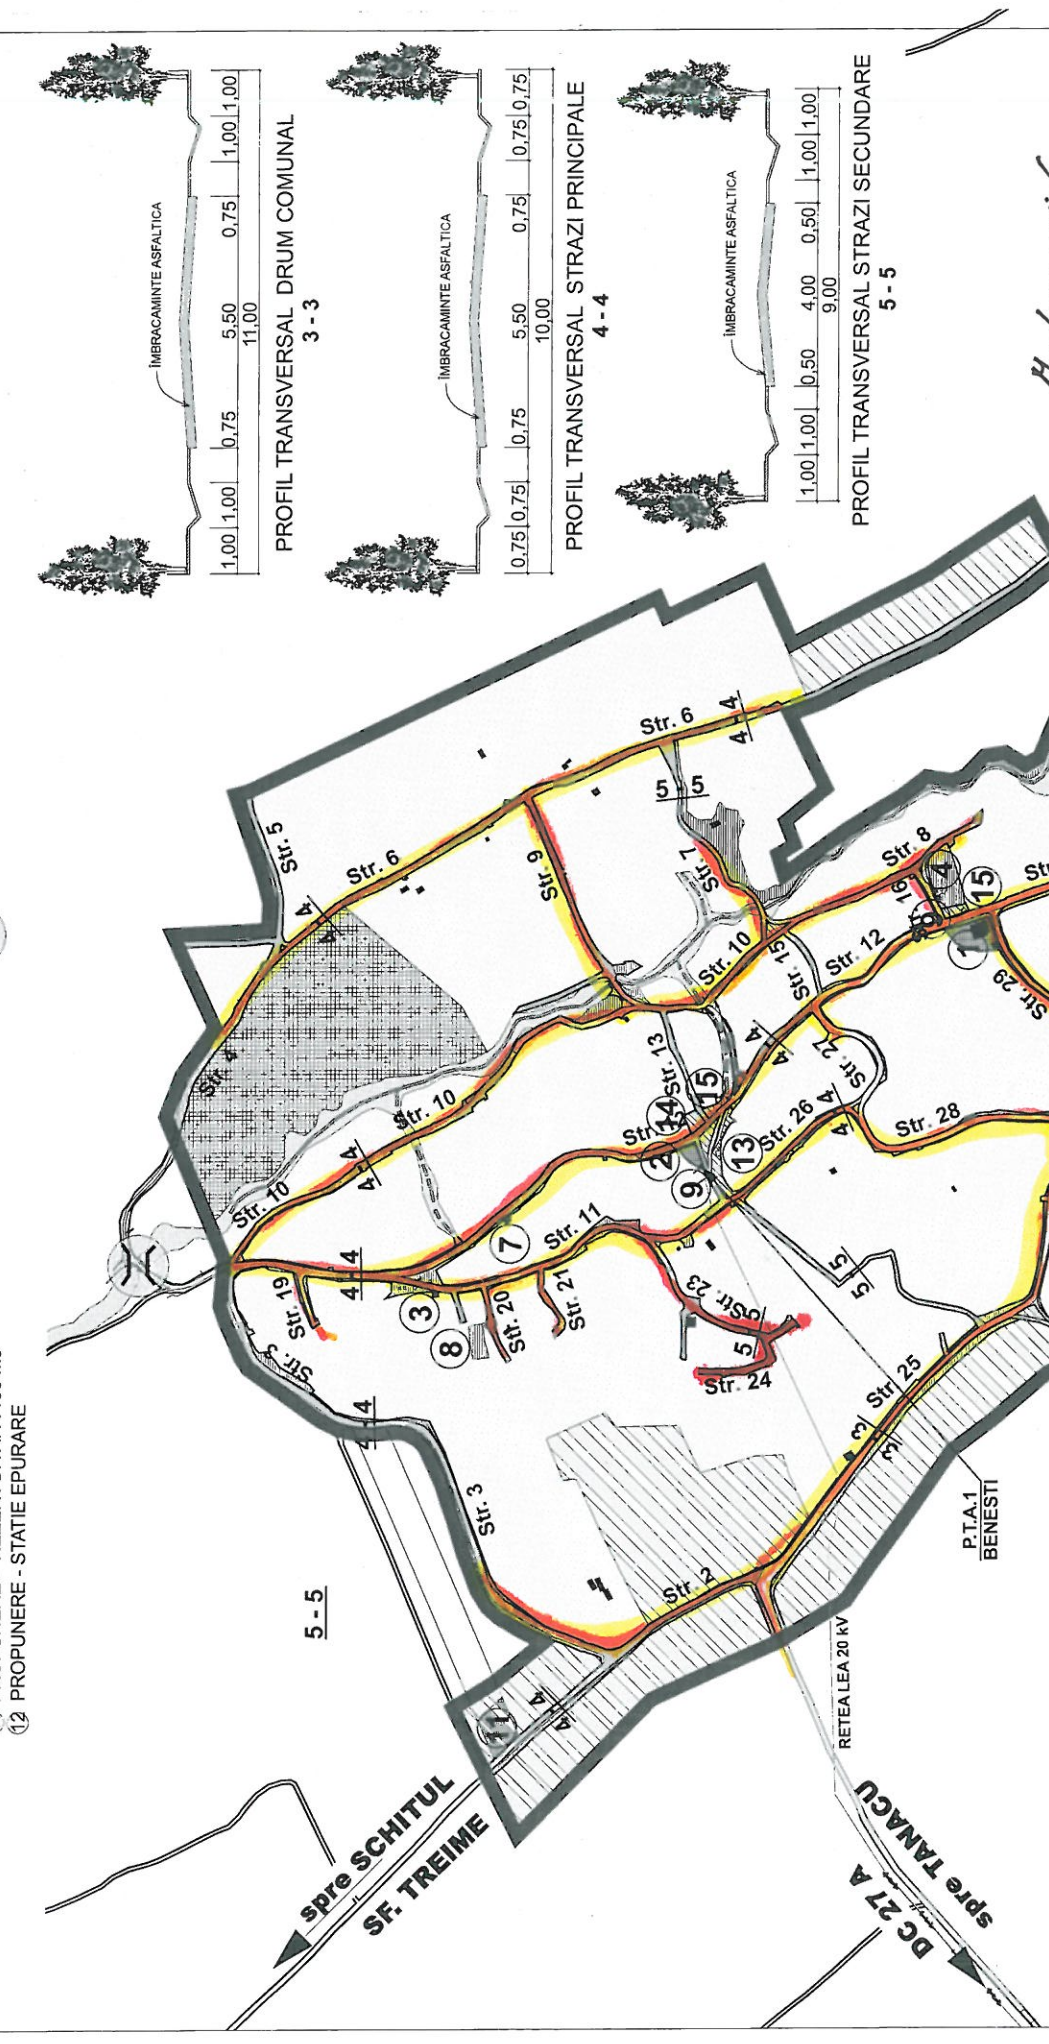

Anexa 3
Caiet de sarcini
Responsabil urbanism
Consilier superior
Adrian Lupu

ZONE FUNCȚIONALE	SUPRAFAȚĂ ha	PROCENT % din total intravilan
1 LOCUINȚE ȘI FUNCȚIUNI COMPLEMENTARE + TERENURI AGRICOLE	90,79	86,93
2 INSTITUȚII ȘI SERVICII DE INTERES PUBLIC	0,19	0,18
3 UNITĂȚI DE MICA INDUSTRIE, DEPOZITARE PRESTĂRI SERVICII	0,01	0,01
4 ALTE SERVICII DE INTERES PUBLIC • CONSTRUCȚII DE CULT BISERICA "SF. NICOLAE" BISERICA "ADORMIREA MAICII DOMNULUI" • CIMITIR	0,19 0,25 0,16	0,18 0,24 0,15
5 SPAȚII VERZI AMENAJATE • SCUAR ȘI LOC DE JOACA PENTRU COPII • SPAȚII VERZI AMENAJATE • PERDELE DE PROTECȚIE	0,03 0,23 0,33	0,03 0,22 0,32
6 GOSPODĂRIE COMUNALĂ • PUNCTE COLECTARE SELECTIVĂ A DESEURILOR	0,01	0,01
7 CONSTRUCȚII TEHNICO-EDILITARE • POST TRAFIC • CAPTARE APA • REZERVOR APA • STATIE EPURARE	0,01 0,24 0,20 0,09	0,01 0,23 0,19 0,09
8 CAI DE COMUNICATIE ȘI TRANSPORT RUTIERE • STRAZI • SPAȚII VERZI AMENAJATE AFERENTE	6,12 2,50	5,86 2,39
9 ALTE ZONE • SPAȚII VERZI NATURALE - PASUNI, TUFARISURI • TERENURI NEPRODUCTIVE - APE	0,61 2,49	0,58 2,38
TOTAL INTRAVILAN PROPUȘ	104,45	100,00

BENEFICIAR: PRIMĂRIA COMUNEI TANACU		PROIECT NR.	042/2011
DENUMIREA PROIECTULUI: ELABORARE P.U.G. ȘI R.L.U. AL COMUNEI TANACU		FAZA	P.U.G.
DENUMIREA LOCALITĂȚII: SATUL BENESTI		PL. NR.	3 B
DENUMIREA PLANȘEI: REGLEMENTĂRI URBANISTICE		ZONIFICARE FUNCȚIONALĂ	
S.C. CASSIOPEIA ARHITECT S.R.L. VASLUI		SEMĂNĂTURĂ	SC. L.R.A. 1:5000
J37/40/2009		DATA	2011
NUMELE	ARH. IARIANA TONA	DATA	2011
PROIECTAT	CARH. C. LUTĂ	DATA	2011
DESEINAT	CARH. C. LUTĂ	DATA	2011